

THEOs - Wohnen im Park


14., Spallartgasse 21



Wohnungsplan

Stiege 2, OG 9, Top 65

Zimmeranzahl:	4
Wohnnutzfläche	ca. 132 m ²
Balkon	ca. 36 m ²

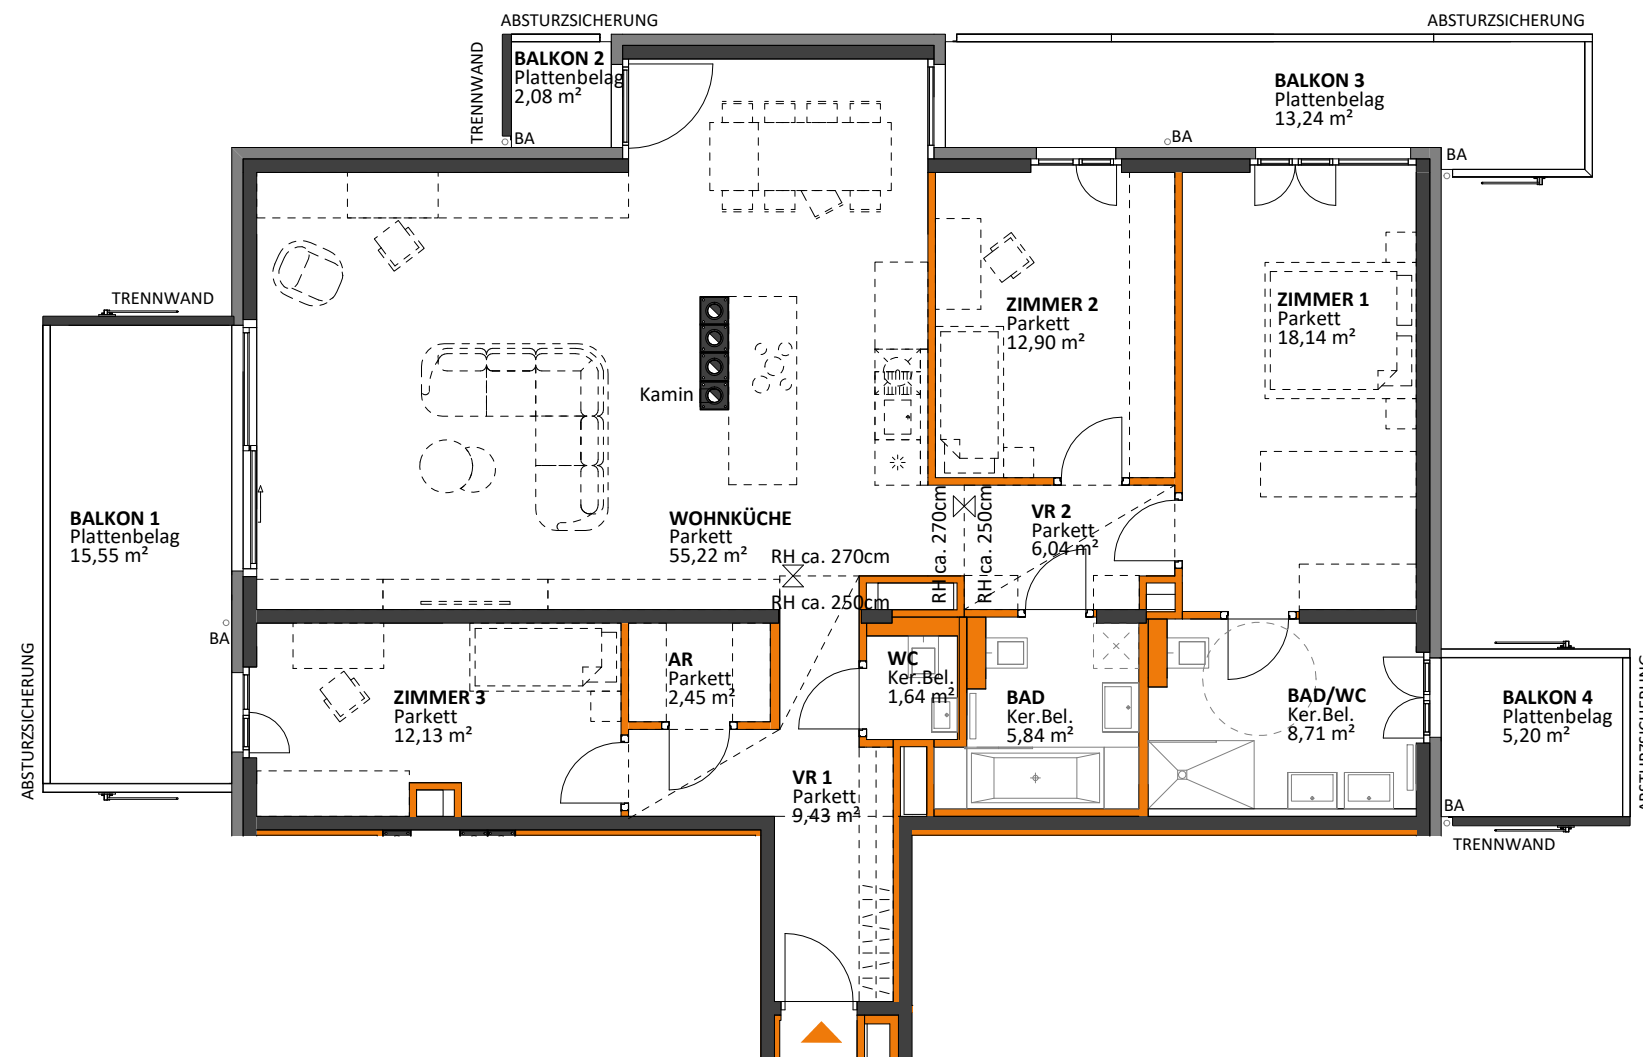

M 1:100



Dargestellte Einrichtungsgegenstände sind Möblierungsvorschläge und nicht Teil der Wohnungsausstattung. - Stand: 10.09.2021.

