

THEOs – Wohnen im Park

14., Spallartgasse 19




Wohnungsplan

Stiege 1, OG 9 TOP 88

Zimmeranzahl 3
 Wohnnutzfläche ca. 98,0 m²
 (inkl. Loggia ca. 17,0m²)



Es gilt ausschließlich die aktuelle Bau- und Ausstattungsbeschreibung, ausführungsbedingte Änderungen (Plan und BAB) vorbehalten, Flächenangaben sind Rohbaumaße. Dargestellte Einrichtungsgegenstände (strichliert) sind Möblierungsvorschläge und nicht Teil der Wohnungsausstattung. Stand: 01.12.21

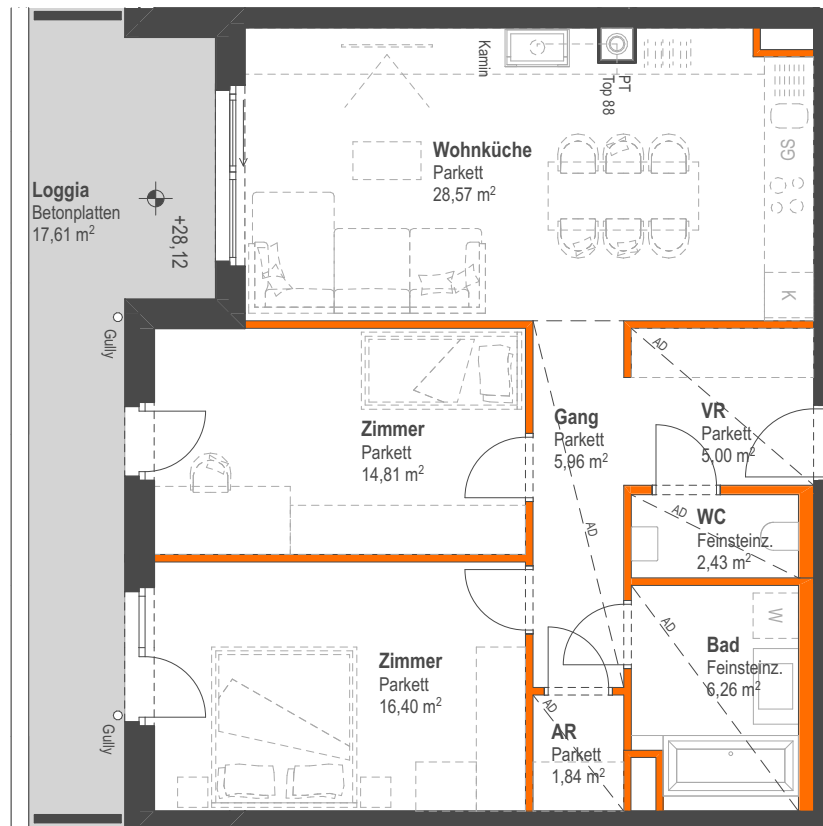

Maßstab 1:100



PT ... Putztüre Kamin
 AD ... Abgehängte Decke



BWM Architekten und Partner ZT GmbH
 Margaretenplatz 4/L1, A-1050 Wien
 Tel +43-1-205 90 70 office@bwm.at

immo 360 grad gmbh
 Feldgasse 6–8, 1080 Wien
 T +43 1 401 57-130
 wohnen@immo-360.at

immo-360.at