




Wohnungsplan

OG 6, Top 101

Zimmeranzahl:	3
Wohnnutzfläche	ca. 90 m ²
Balkon	ca. 17 m ²
Terrasse	ca. 80 m ²

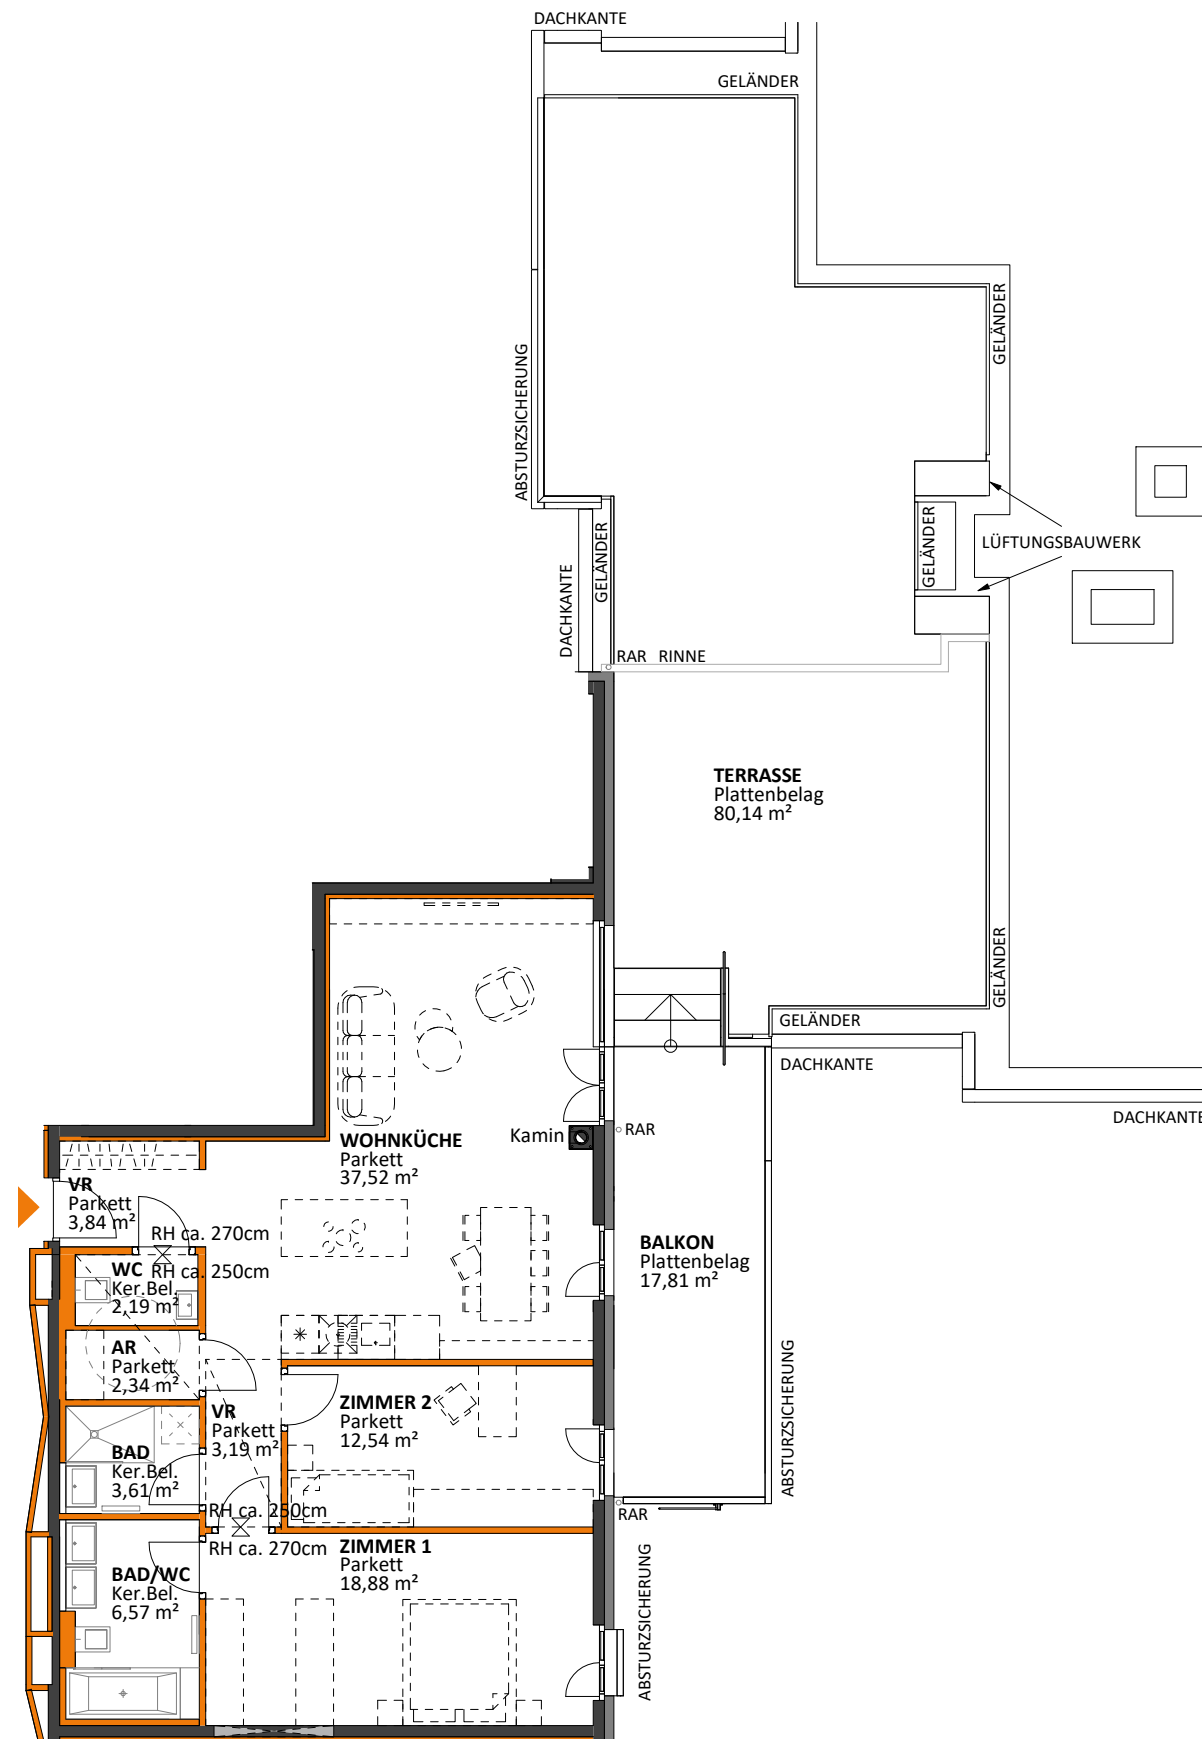

M 1:120

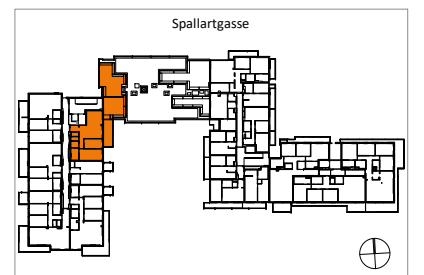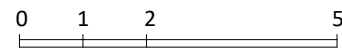

Dargestellte Einrichtungsgegenstände sind Möblierungsvorschläge und nicht Teil der Wohnungsausstattung. - Stand: 10.09.2021.