



Wohnungsplan

Stiege 2, OG 8, Top 60

Zimmeranzahl:	4
Wohnnutzfläche	ca. 121 m ²
Balkon	ca. 36 m ²

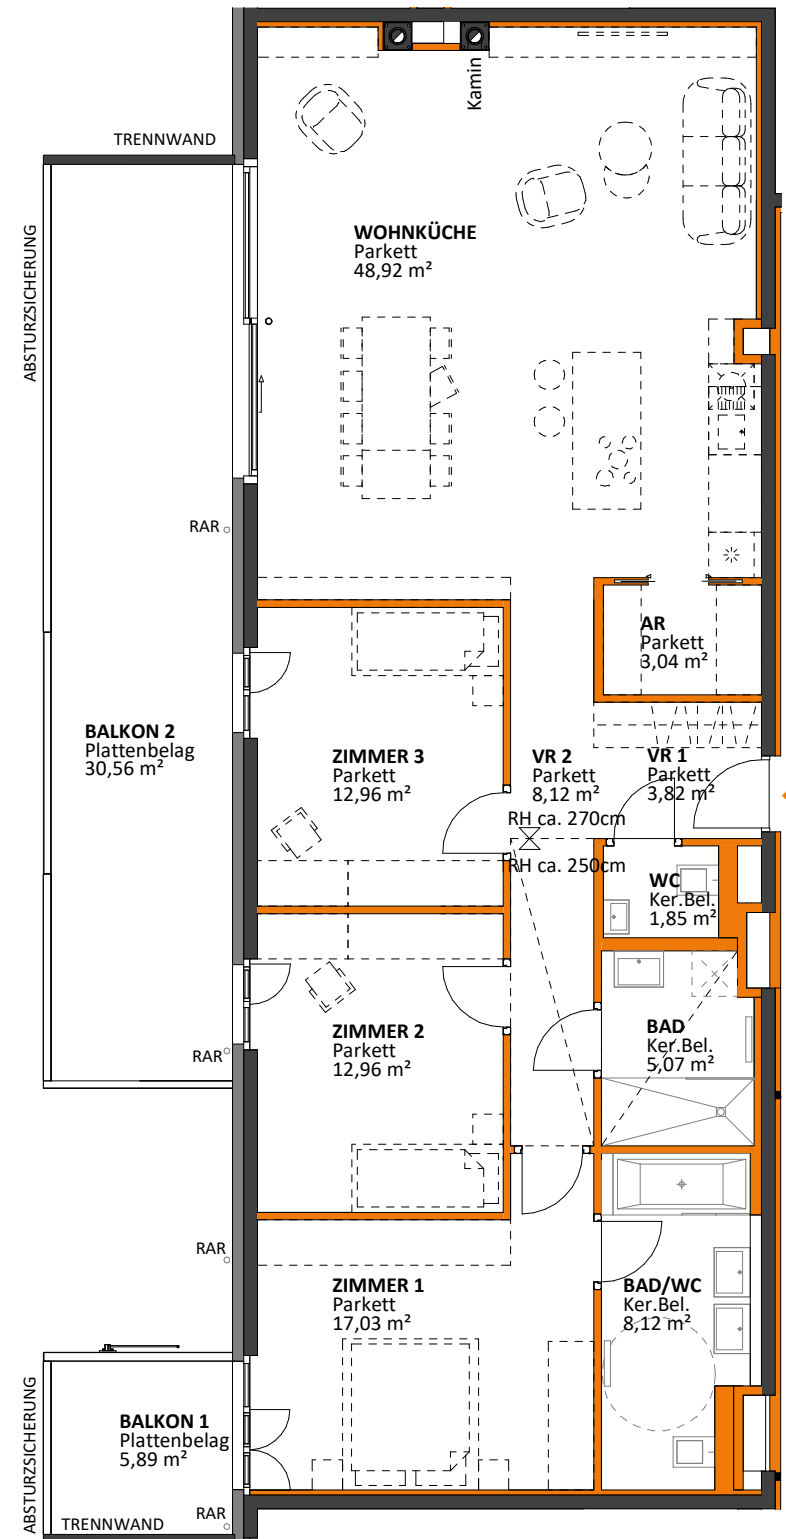

M 1:100

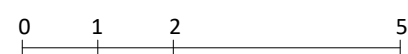

Dargestellte Einrichtungsgegenstände sind Möblierungsvorschläge und nicht Teil der Wohnungsausstattung. - Stand: 10.09.2021.

