


THEOs - Wohnen im Park

14., Spallartgasse 19

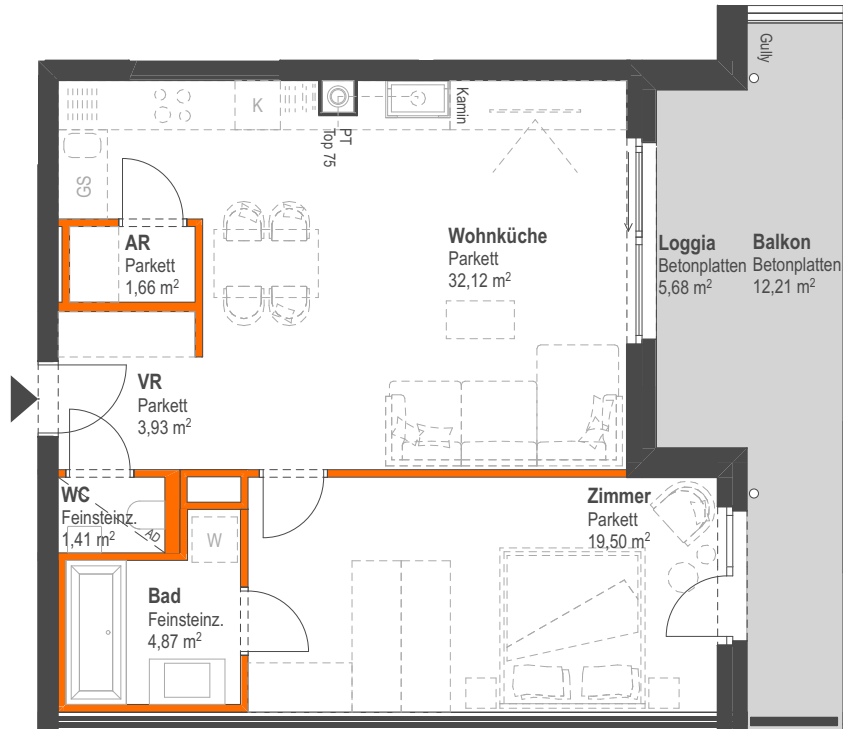

Es gilt ausschließlich die aktuelle Bau- und Ausstattungsbeschreibung, ausführungsbedingte Änderungen (Plan und BAB) vorbehalten, Flächenangaben sind Rohbaumasse. Dargestellte Einrichtungsgegenstände (strichliert) sind Möblierungsvorschläge und nicht Teil der Wohnungsausstattung. Stand: 18.03.2021



Maßstab 1:100



PT ... Putztüre Kamin
AD ... Abgehängte Decke


Wohnungsplan

Stiege 2, OG 9 TOP 75

Zimmeranzahl 2

Wohnnutzfläche ca. 68,0 m²
(davon Loggia ca. 5,0 m²)

Balkon ca. 12,0 m²

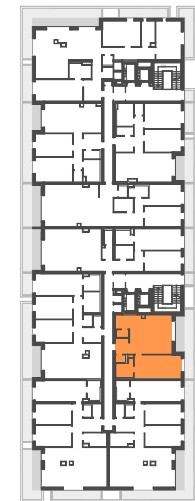

BWM Architekten und Partner ZT GmbH
Margaretenplatz 4/L1, A-1050 Wien
Tel +43-1-205 90 70 office@bwm.at

immo 360 grad gmbh
Feldgasse 6-8, 1080 Wien
T +43 1 401 57-130
wohnen@immo-360.at

immo-360.at