



Wohnungsplan

Stiege 2, OG 7, Top 57

Zimmeranzahl:	4
Wohnnutzfläche (inkl. Loggia)	ca. 136 m ²
Loggia	ca. 3 m ²
Balkon	ca. 31 m ²

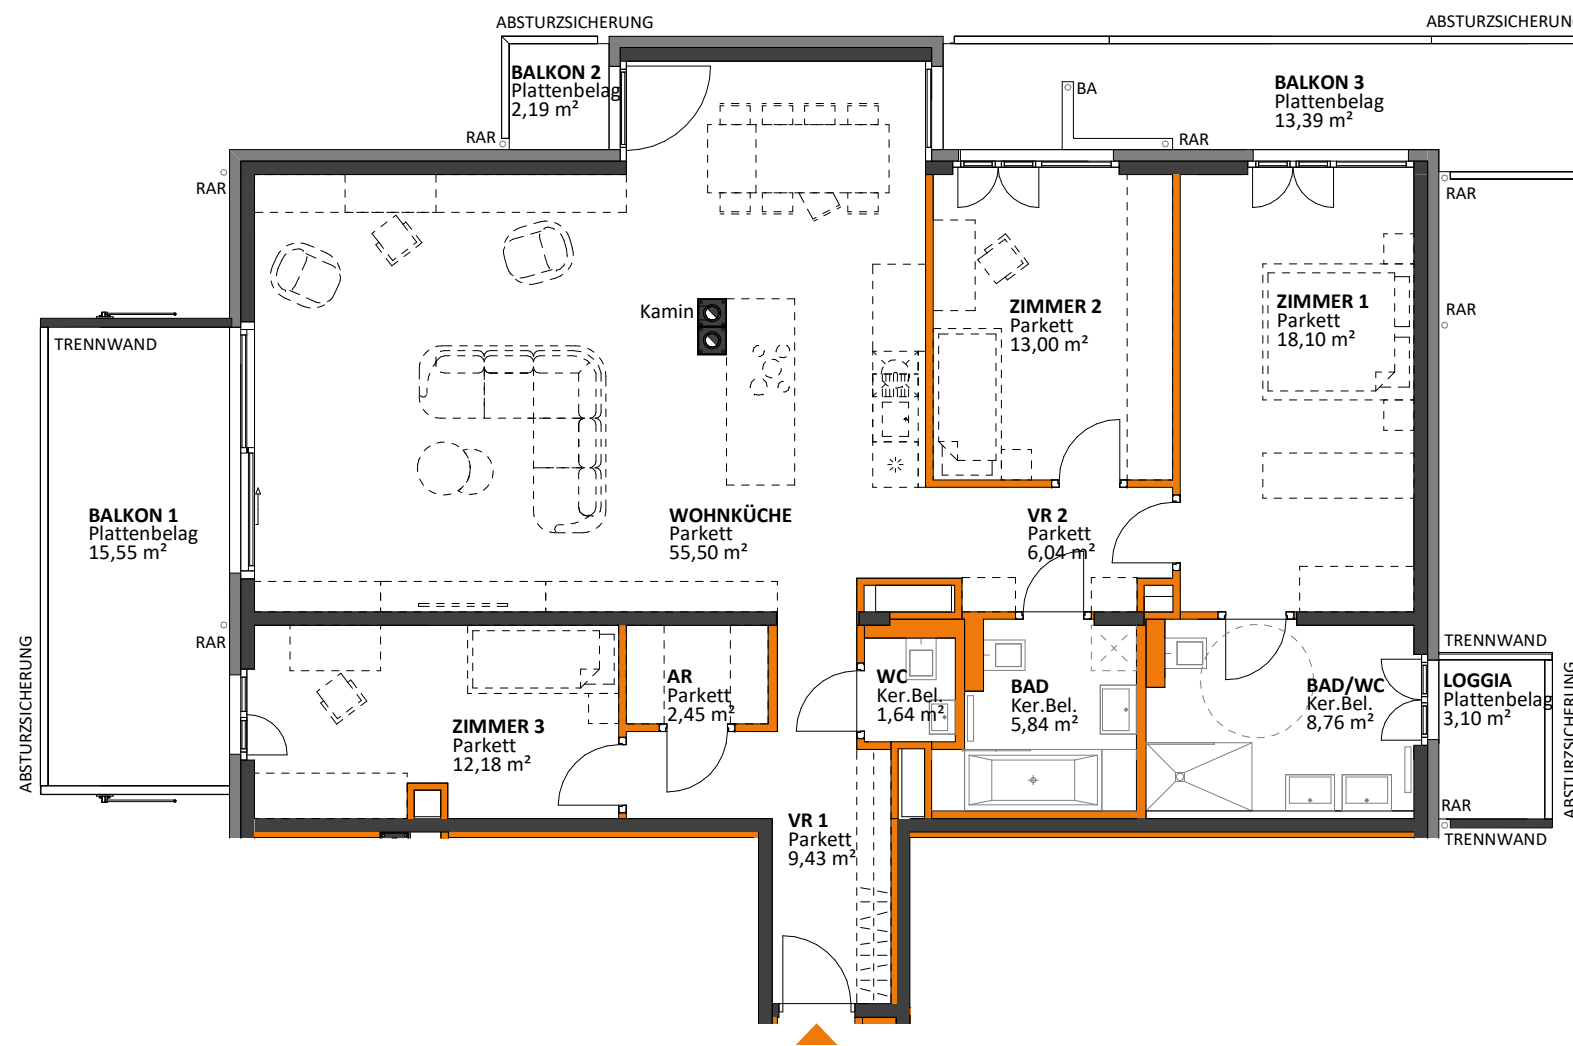

M 1:100

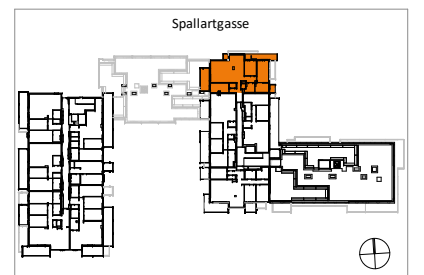

Dargestellte Einrichtungsgegenstände sind Möblierungsvorschläge und nicht Teil der Wohnungsausstattung. - Stand: 10.09.2021.