
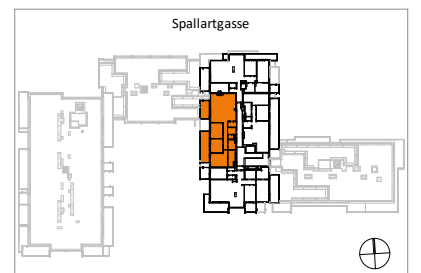


Wohnungsplan

Stiege 2, OG 9, Top 64

Zimmeranzahl:	4
Wohnnutzfläche	ca. 121 m ²
Balkon	ca. 32 m ²

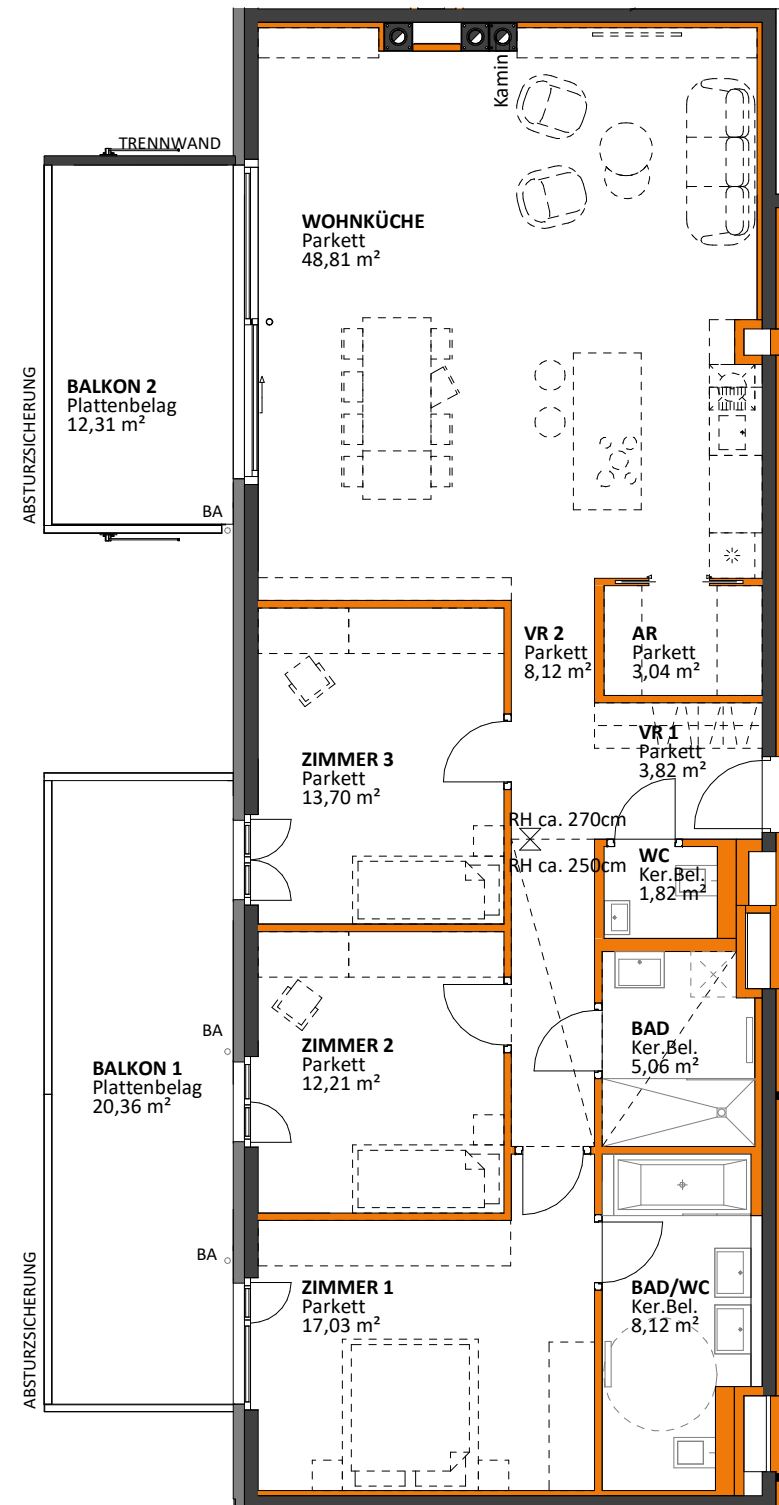

Dargestellte Einrichtungsgegenstände sind Möblierungsvorschläge und nicht Teil der Wohnungsausstattung. - Stand: 10.09.2021.

