


Dargestellte Einrichtungsgegenstände sind Möblierungsvorschläge und nicht Teil der Wohnungsausstattung. Stand: 28.11.2025  
Änderungen vorbehalten

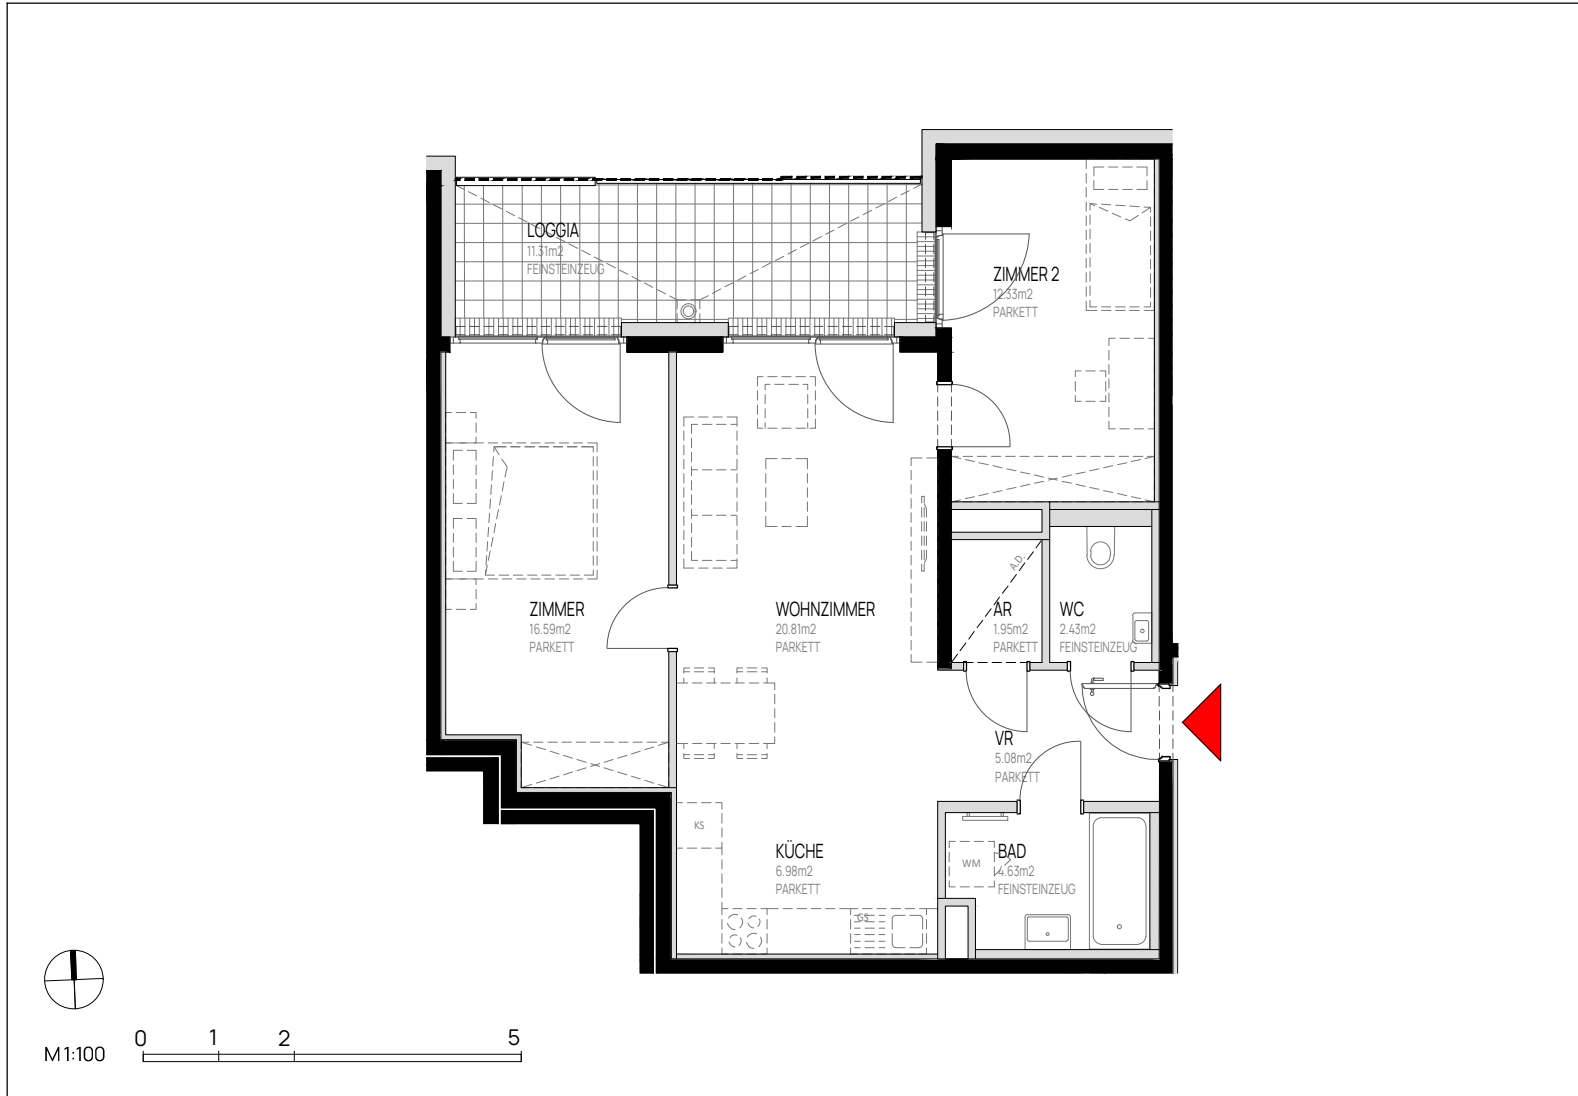

## WOHNUNGSPLAN

OG 1  
Eigentum

TÜR 12

Zimmeranzahl \_\_\_\_\_ 3

Wohnnutzfläche \_\_\_\_\_ ca. 82 m<sup>2</sup>  
davon Loggia ca. 11 m<sup>2</sup>

