


Dargestellte Einrichtungsgenstände sind Möblierungsvorschläge und nicht Teil der Wohnungsausstattung. Stand: 28.11.2025  
Änderungen vorbehalten

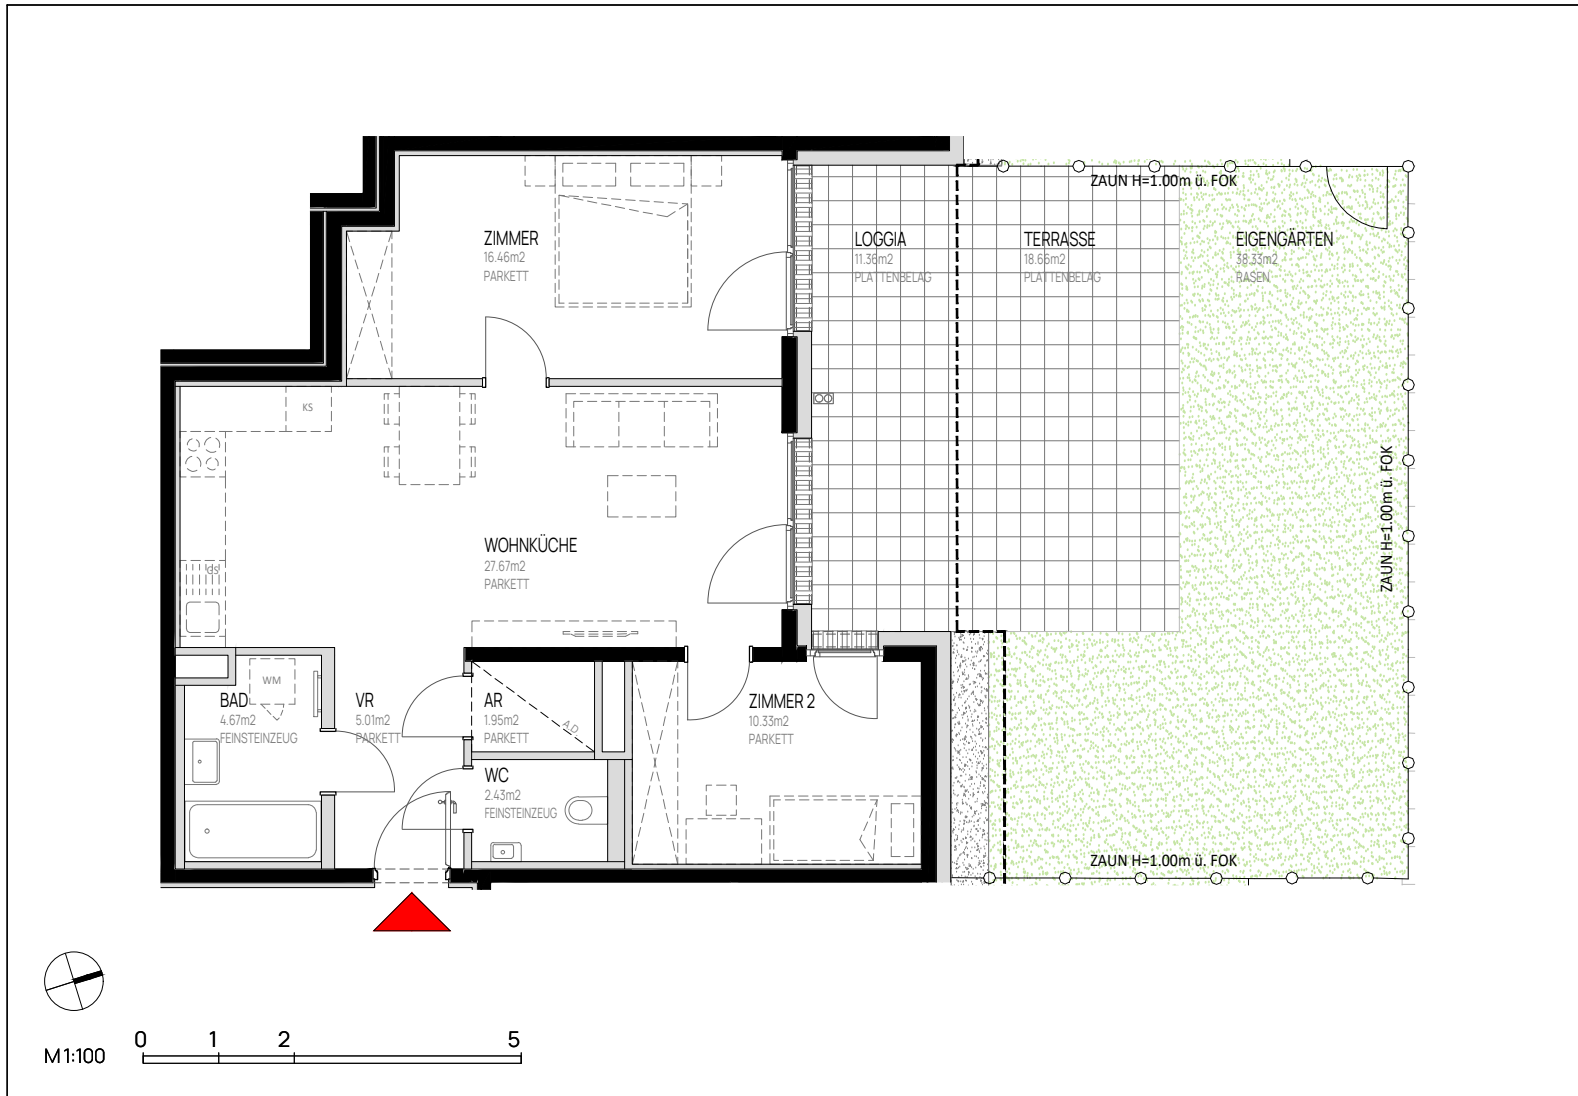

## WOHNUNGSPLAN

**EG** **TÜR 2**  
**Eigentum**

Zimmeranzahl \_\_\_\_\_ 3

Wohnnutzfläche \_\_\_\_\_ ca. 80 m<sup>2</sup>  
davon Loggia ca. 11 m<sup>2</sup>

Balkon/Terrasse \_\_\_\_\_ ca. 19 m<sup>2</sup>

Garten \_\_\_\_\_ ca. 38 m<sup>2</sup>

