


Dargestellte Einrichtungsgegenstände sind Möblierungsvorschläge und nicht Teil der Wohnungsausstattung. Stand: 28.11.2025 Änderungen vorbehalten

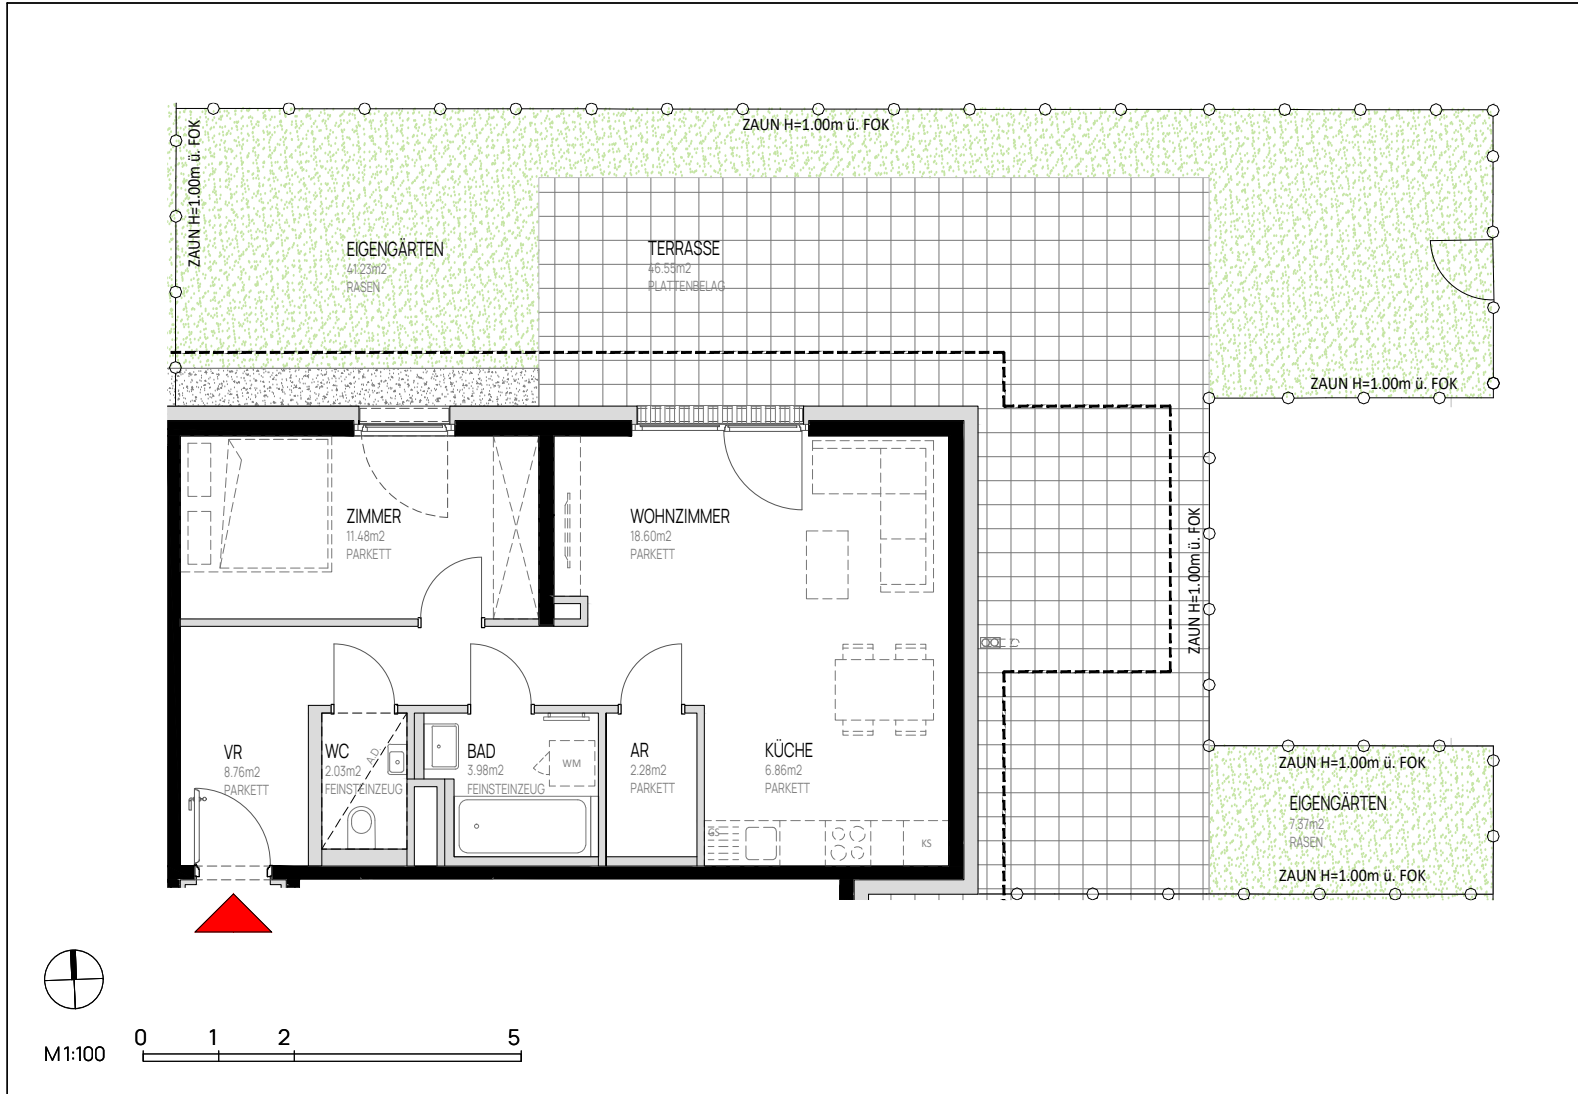

WOHNUNGSPLAN

EG Eigentum **TÜR 3**

Zimmeranzahl _____ 2

Wohnnutzfläche _____ ca. 54 m²

Balkon/Terrasse _____ ca. 47 m²

Garten _____ ca. 49 m²

