

## WOHNUNGSPLAN



OG 4  
Eigentum

TÜR 49

Zimmeranzahl \_\_\_\_\_ 4

Wohnnutzfläche \_\_\_\_\_ ca. 106 m<sup>2</sup>

Balkon/Terrasse \_\_\_\_\_ ca. 8 m<sup>2</sup>

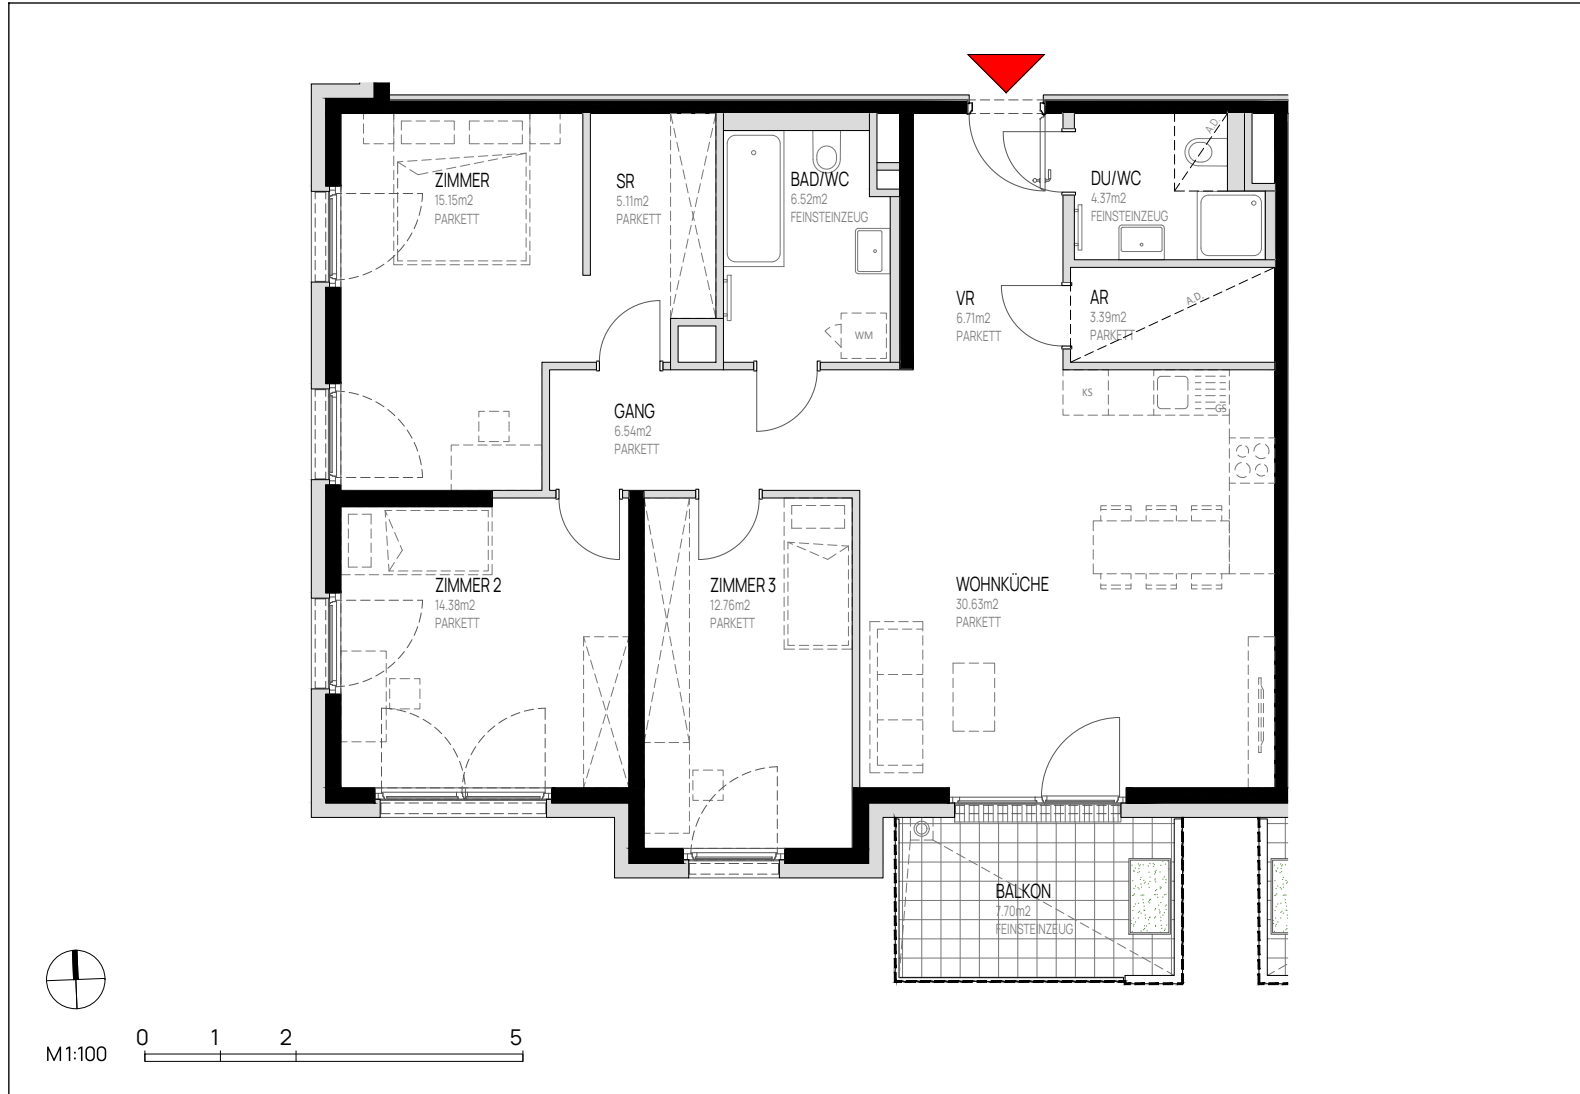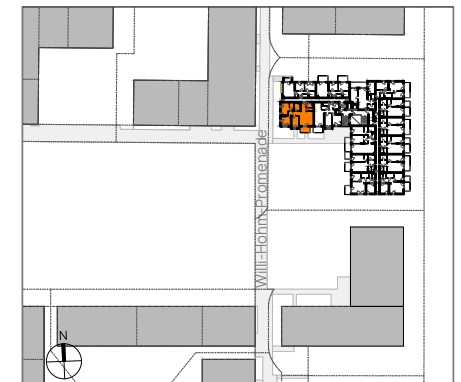

Dargestellte Einrichtungsgenstände sind Möblierungsvorschläge und nicht Teil der Wohnungsausstattung. Stand: 28.11.2025 Änderungen vorbehalten