


Dargestellte Einrichtungsgegenstände sind Möblierungsvorschläge und nicht Teil der Wohnungsausstattung. Stand: 28.11.2025  
Änderungen vorbehalten

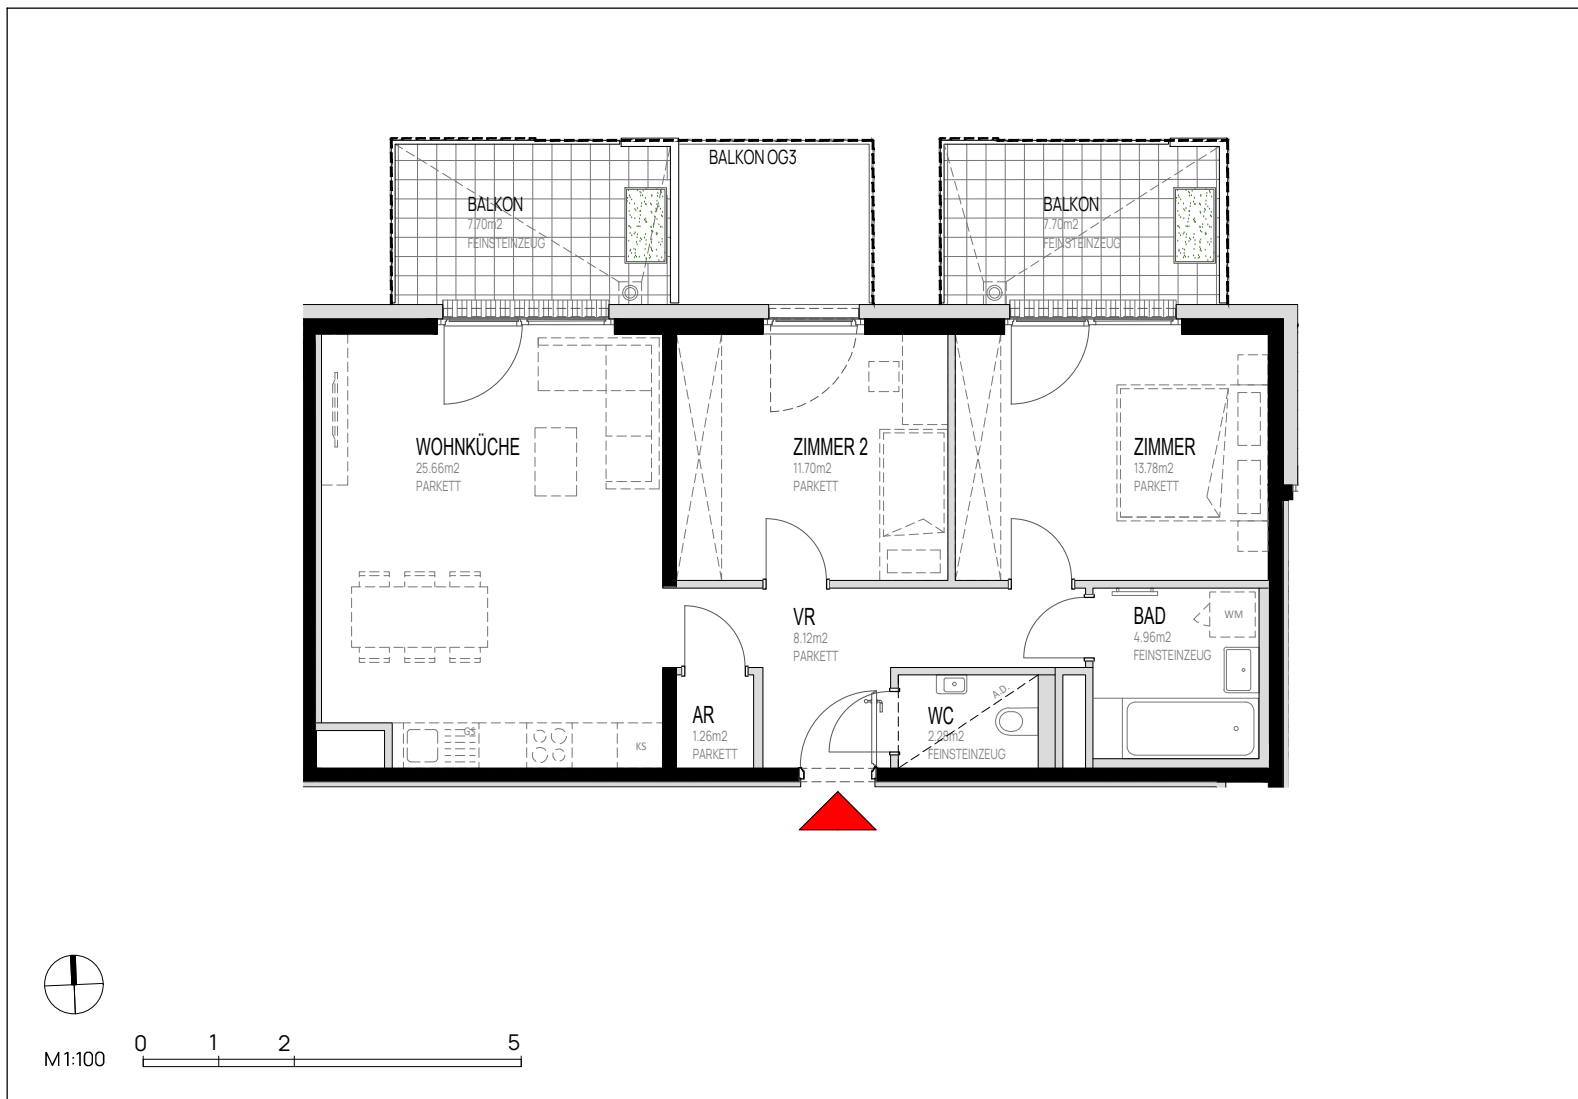

## WOHNUNGSPLAN

**OG 4** **TÜR 51**  
**Eigentum**

Zimmeranzahl \_\_\_\_\_ 3

Wohnnutzfläche \_\_\_\_\_ ca. 68 m<sup>2</sup>

Balkon/Terrasse \_\_\_\_\_ ca. 15 m<sup>2</sup>

