

WOHNUNGSPLAN



OG 5
Eigentum

TÜR 63

Zimmeranzahl _____ 4

Wohnnutzfläche _____ ca. 106 m²

Balkon/Terrasse _____ ca. 8 m²

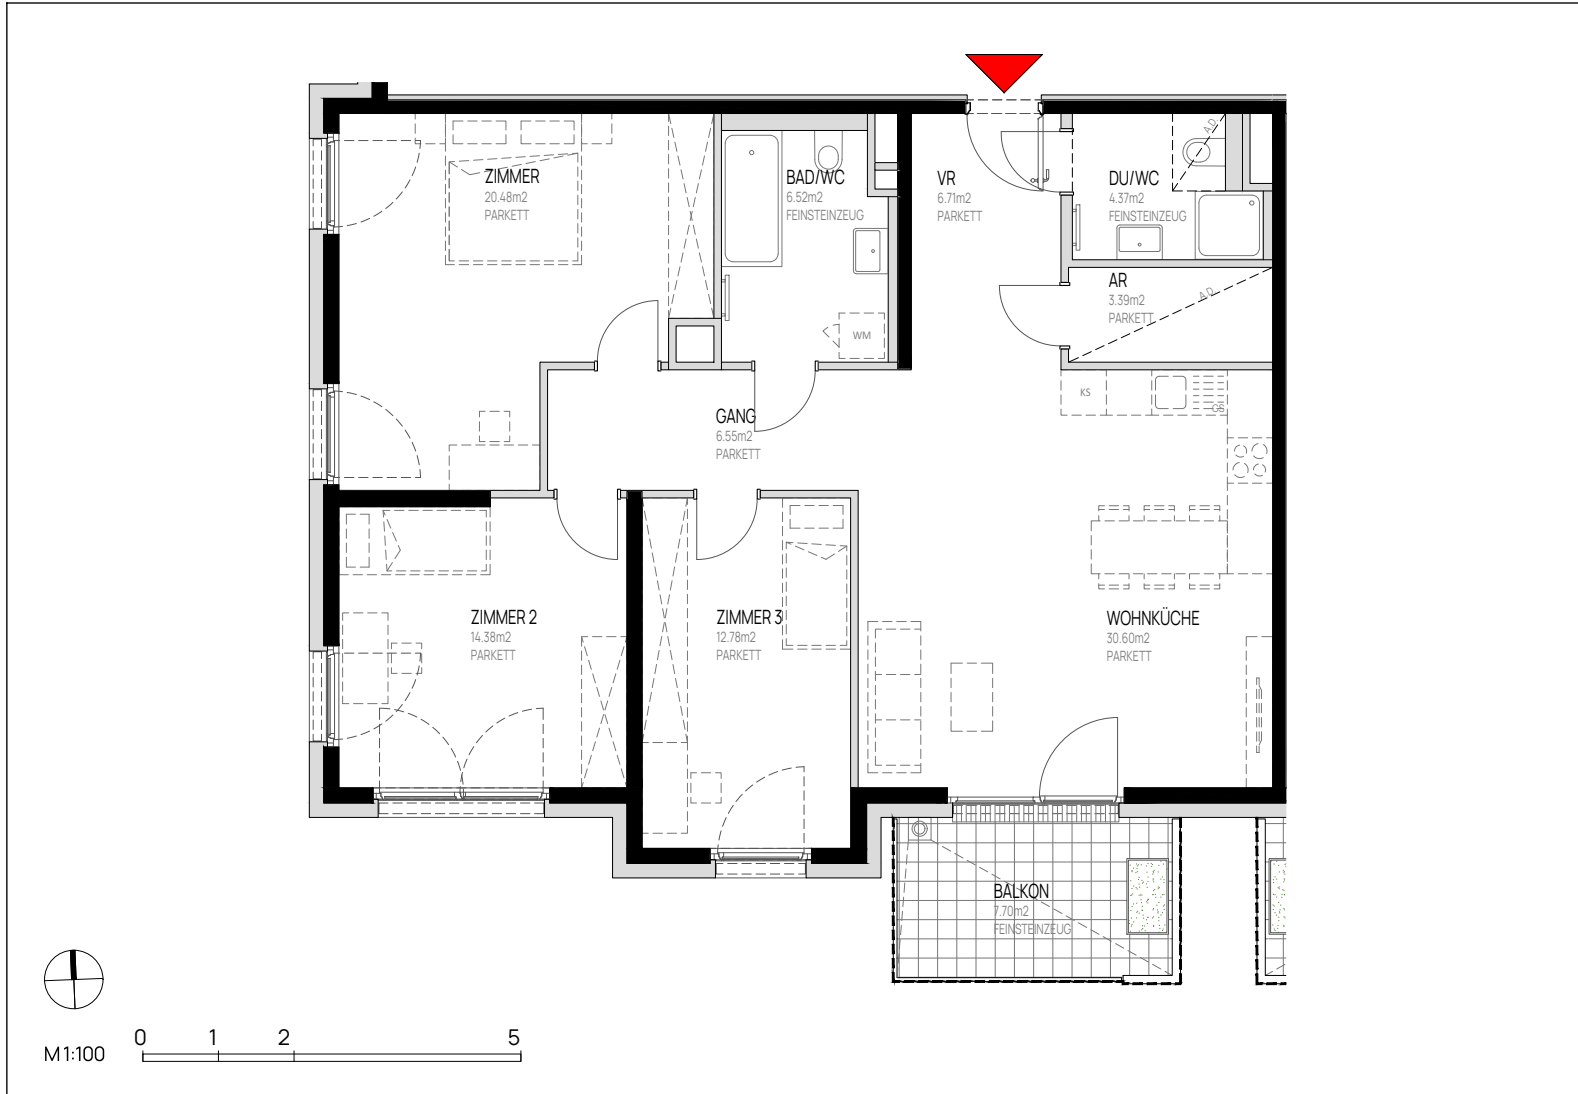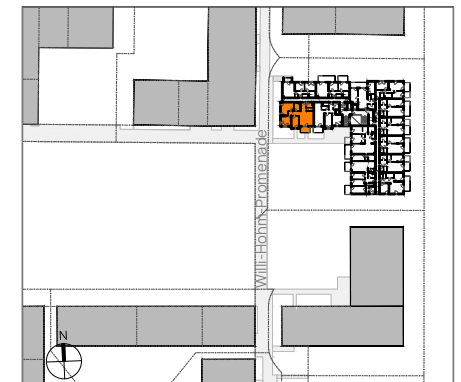

M1:100



Dargestellte Einrichtungsgenstände sind Möblierungsvorschläge und nicht Teil der Wohnungsausstattung. Stand: 28.11.2025
Änderungen vorbehalten