

## WOHNUNGSPLAN



OG 5  
Eigentum

TÜR 74

Zimmeranzahl \_\_\_\_\_ 4

Wohnnutzfläche \_\_\_\_\_ ca. 110 m<sup>2</sup>

Balkon/Terrasse \_\_\_\_\_ ca. 11 m<sup>2</sup>

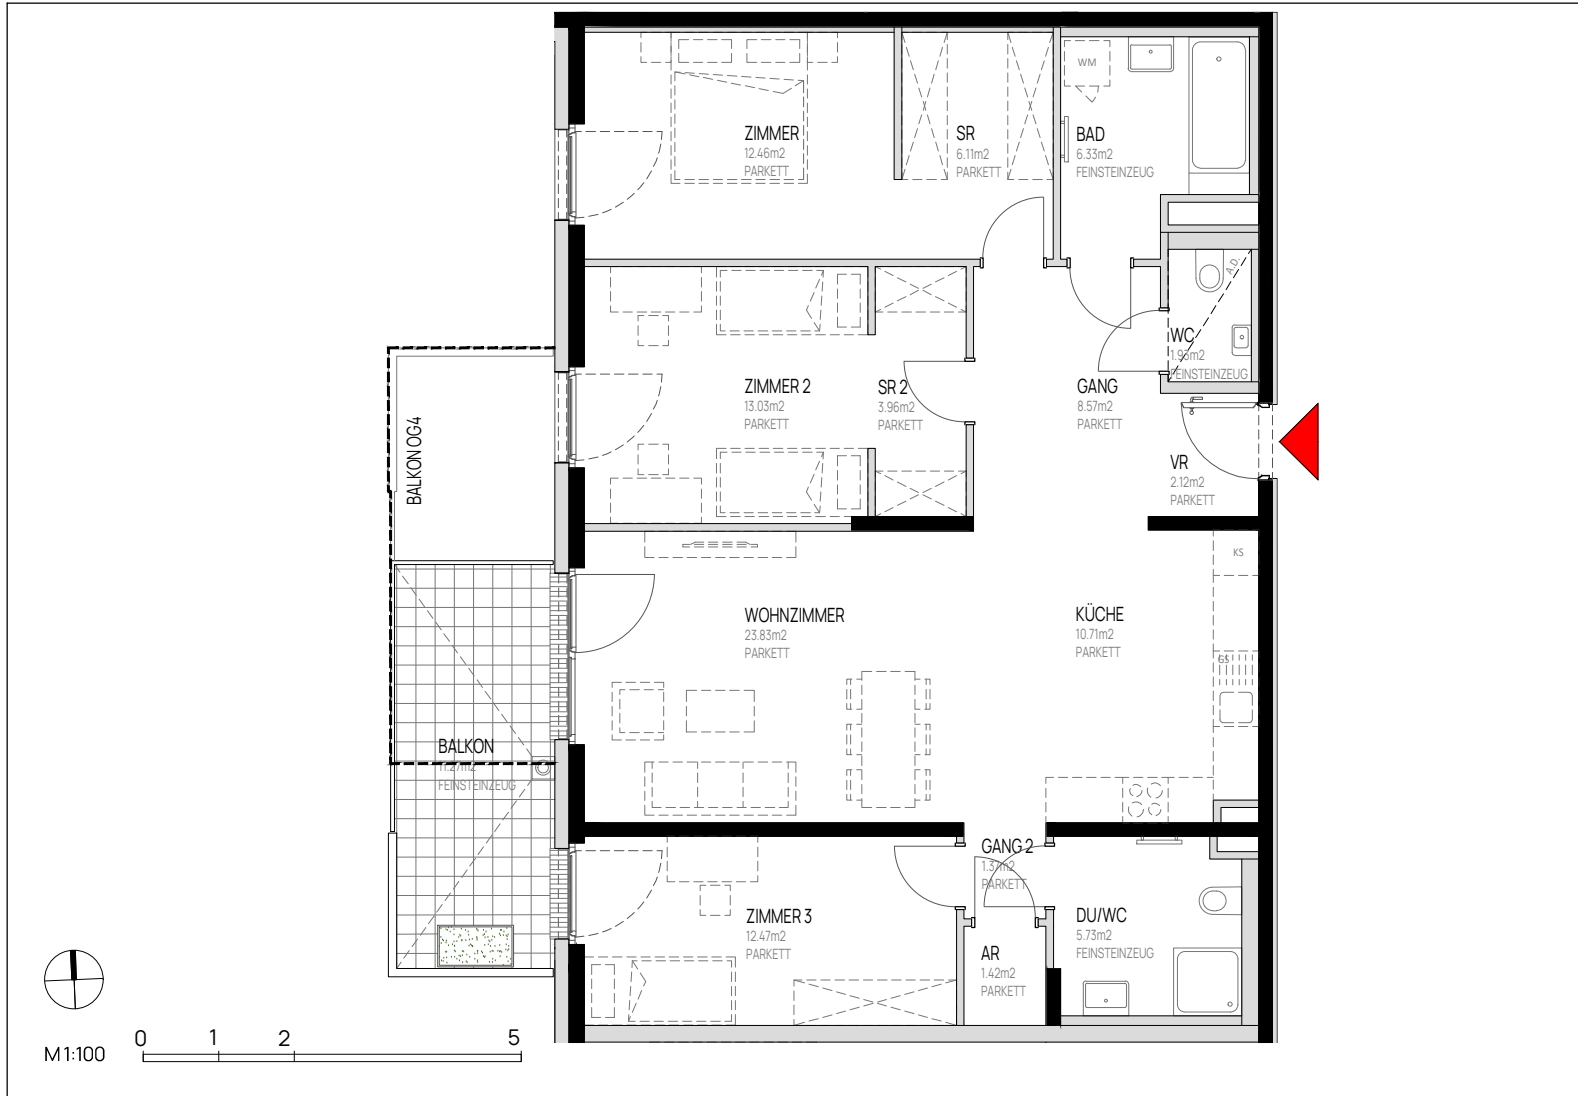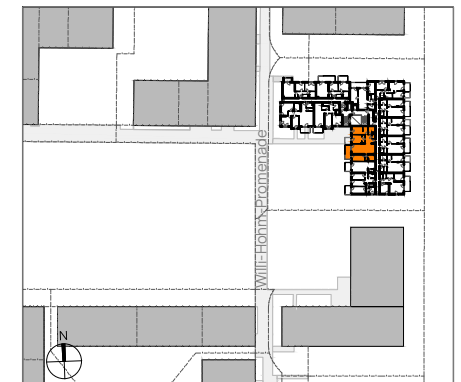

Dargestellte Einrichtungsgegenstände sind Möblierungsvorschläge und nicht Teil der Wohnungsausstattung. Stand: 28.11.2025 Änderungen vorbehalten