



WOHNUNGSPLAN

OG6 **TÜR 76**
Eigentum

Zimmeranzahl _____ 4

Wohnnutzfläche _____ ca. 106 m²

Balkon/Terrasse _____ ca. 8 m²

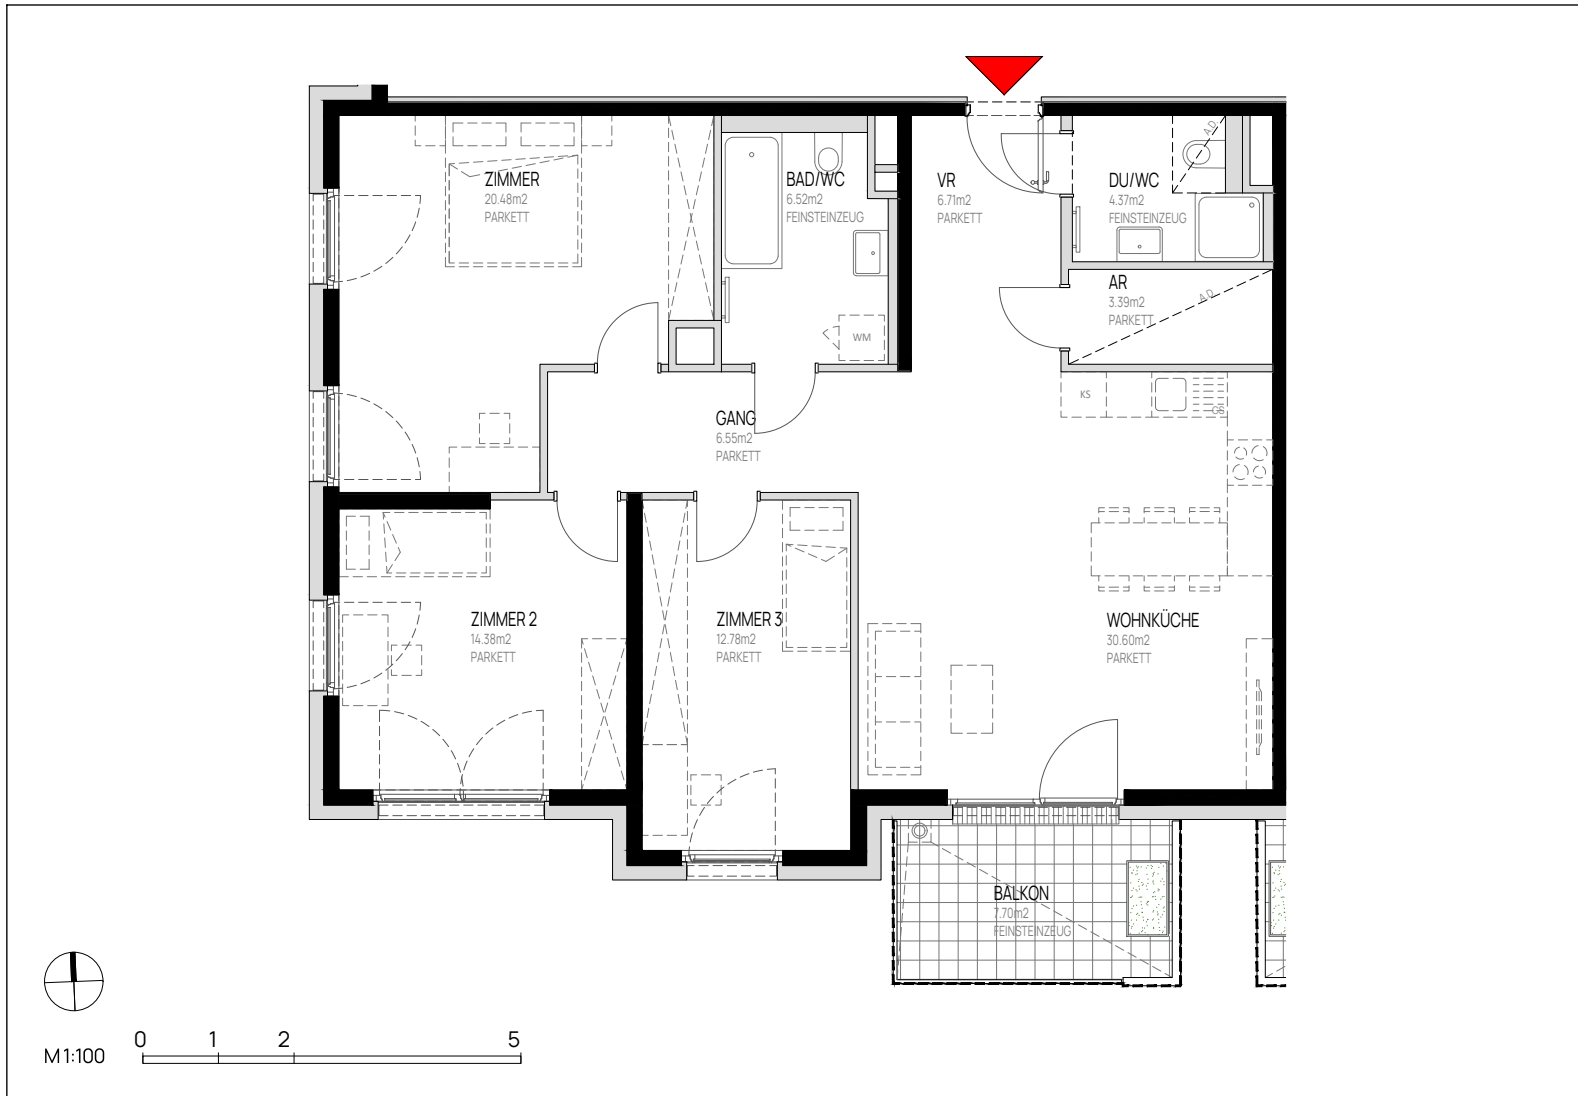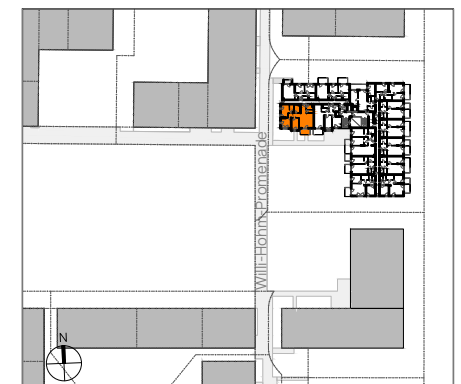

Dargestellte Einrichtungsgenstände sind Möblierungsvorschläge und nicht Teil der Wohnungsausstattung. Stand: 28.11.2025
 Änderungen vorbehalten