


Dargestellte Einrichtungsgegenstände sind Möblierungsvorschläge und nicht Teil der Wohnungsausstattung. Stand: 28.11.2025
Änderungen vorbehalten

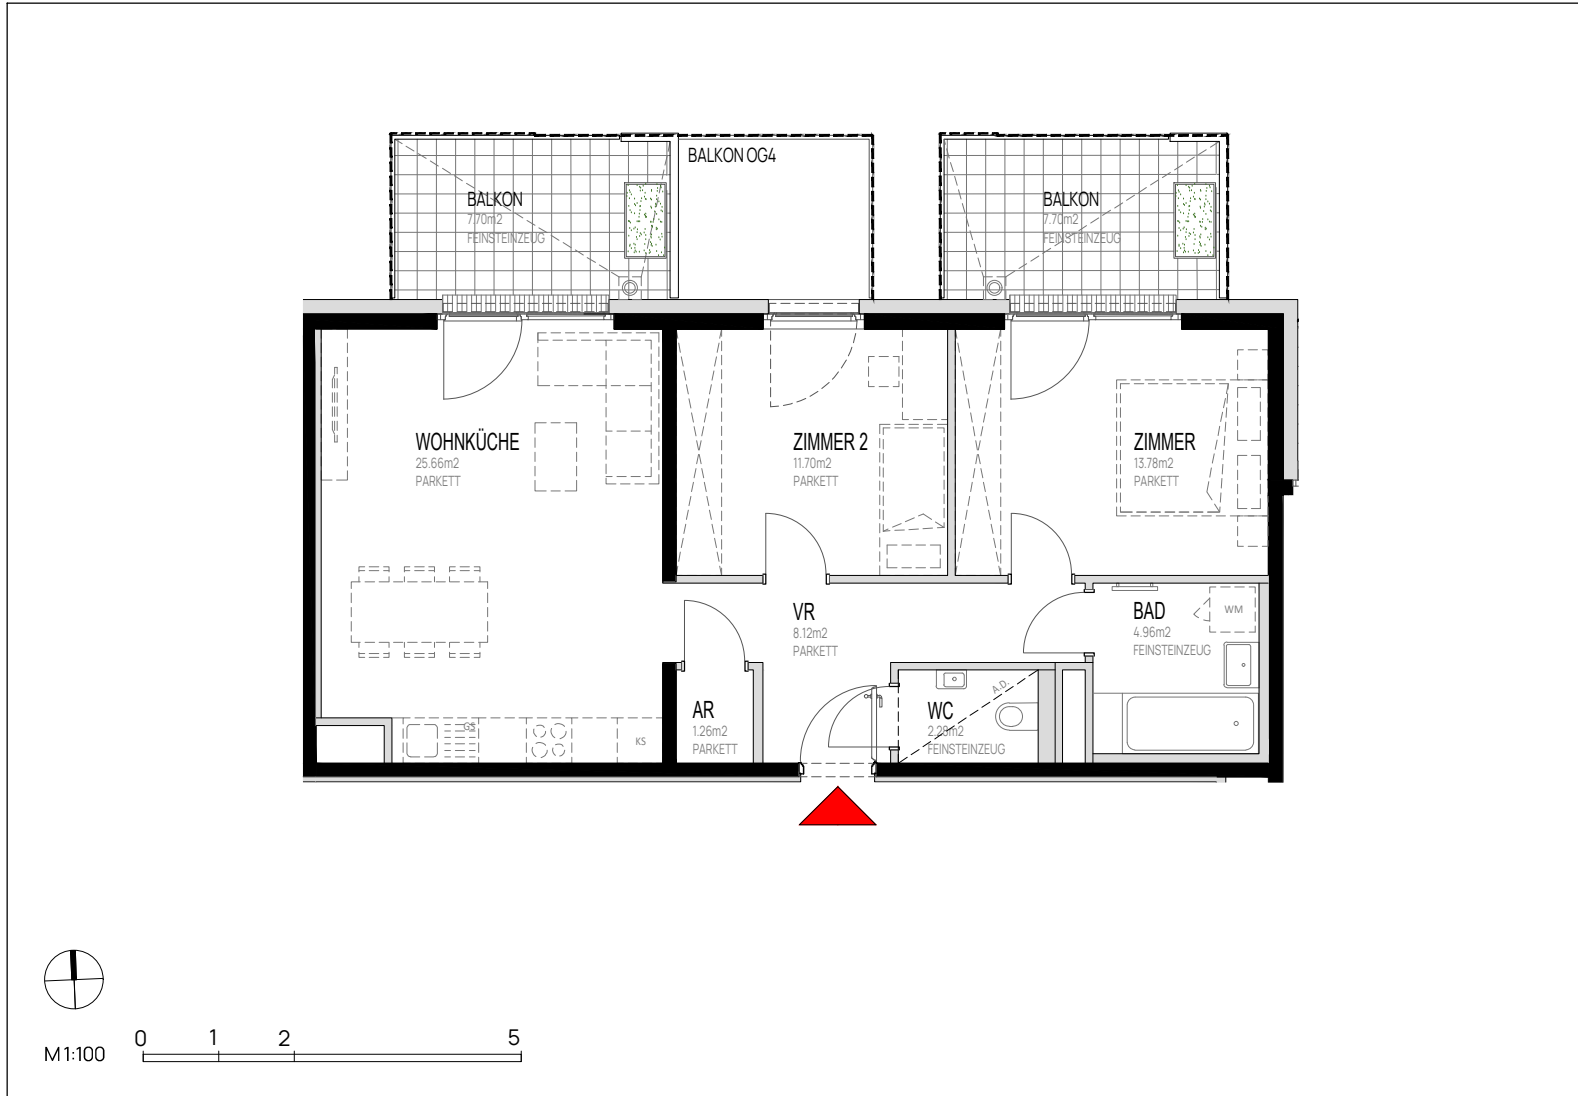

WOHNUNGSPLAN

OG 6 **TÜR 78**
Eigentum

Zimmeranzahl _____ 3

Wohnnutzfläche _____ ca. 68 m²

Balkon/Terrasse _____ ca. 15 m²

