



## WOHNUNGSPLAN

OG 7 TÜR 92  
Eigentum

Zimmeranzahl \_\_\_\_\_ 3

Wohnnutzfläche \_\_\_\_\_ ca. 68 m<sup>2</sup>

Balkon/Terrasse \_\_\_\_\_ ca. 21 m<sup>2</sup>

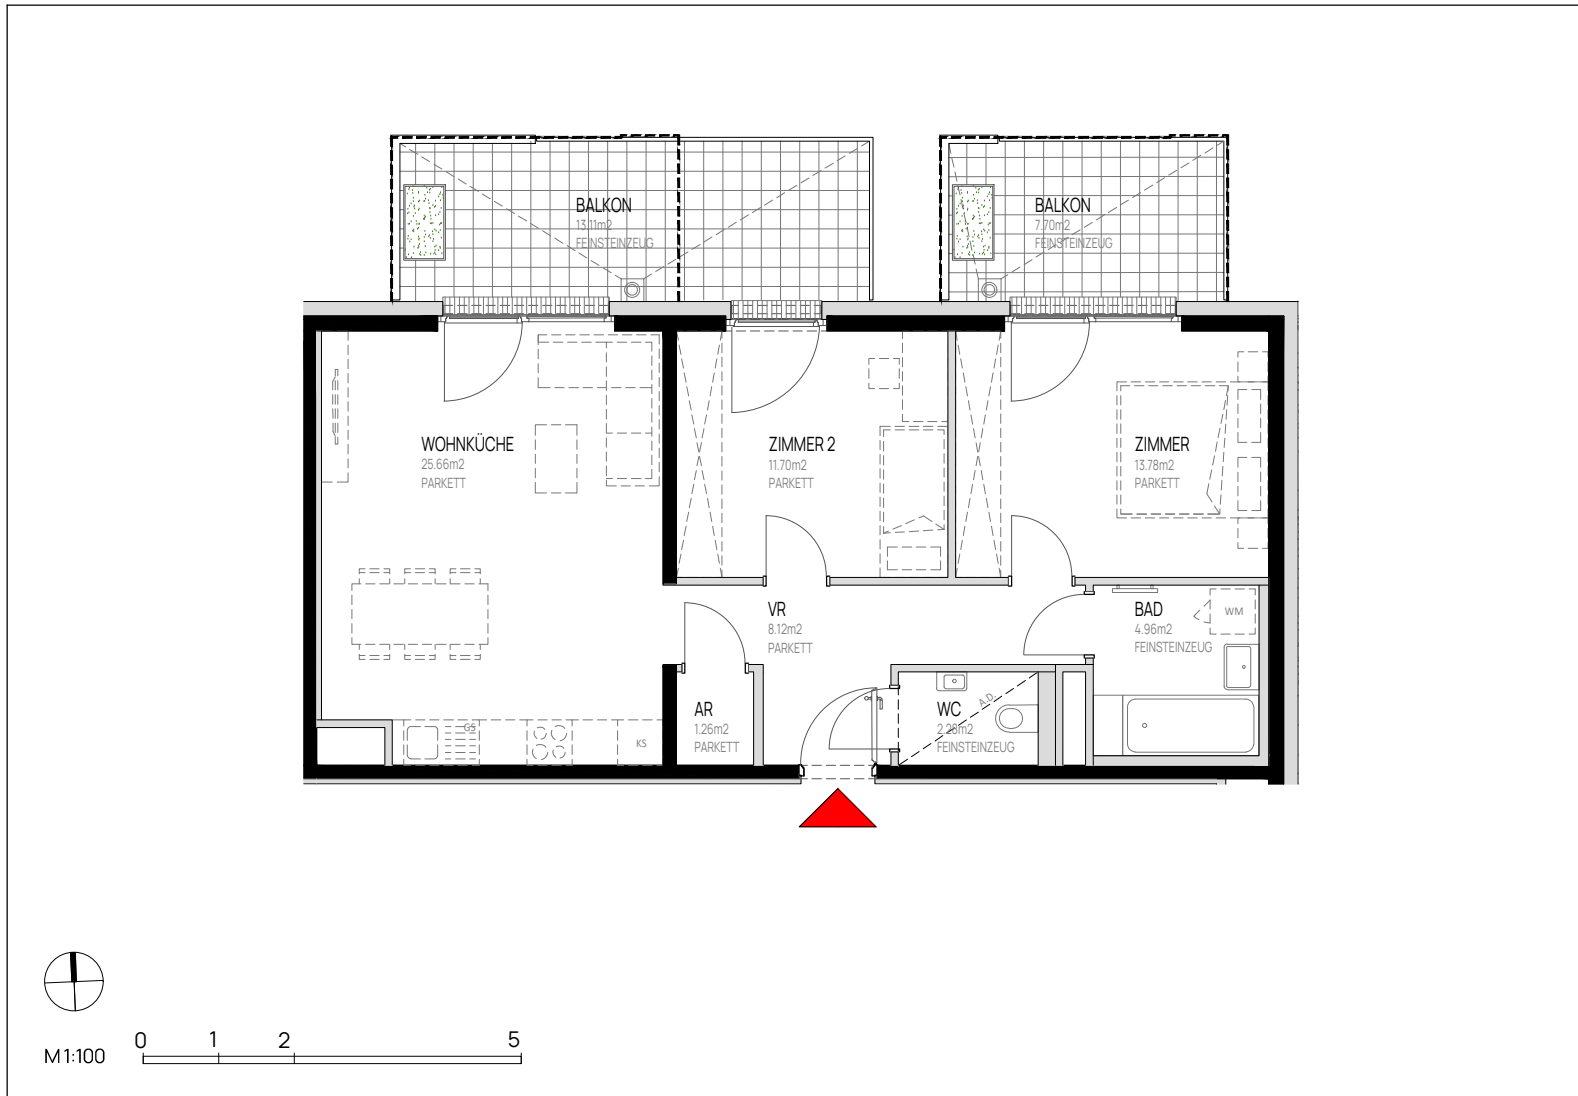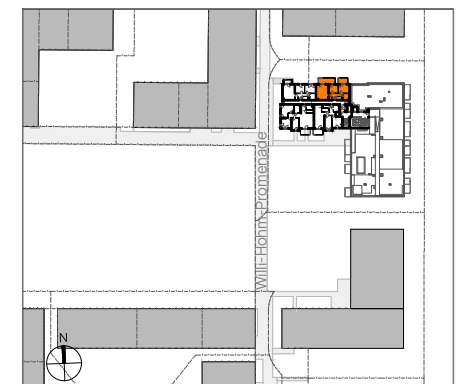

Dargestellte Einrichtungsgegenstände sind Möblierungsvorschläge und nicht Teil der Wohnungsausstattung. Stand: 28.11.2025  
Änderungen vorbehalten