
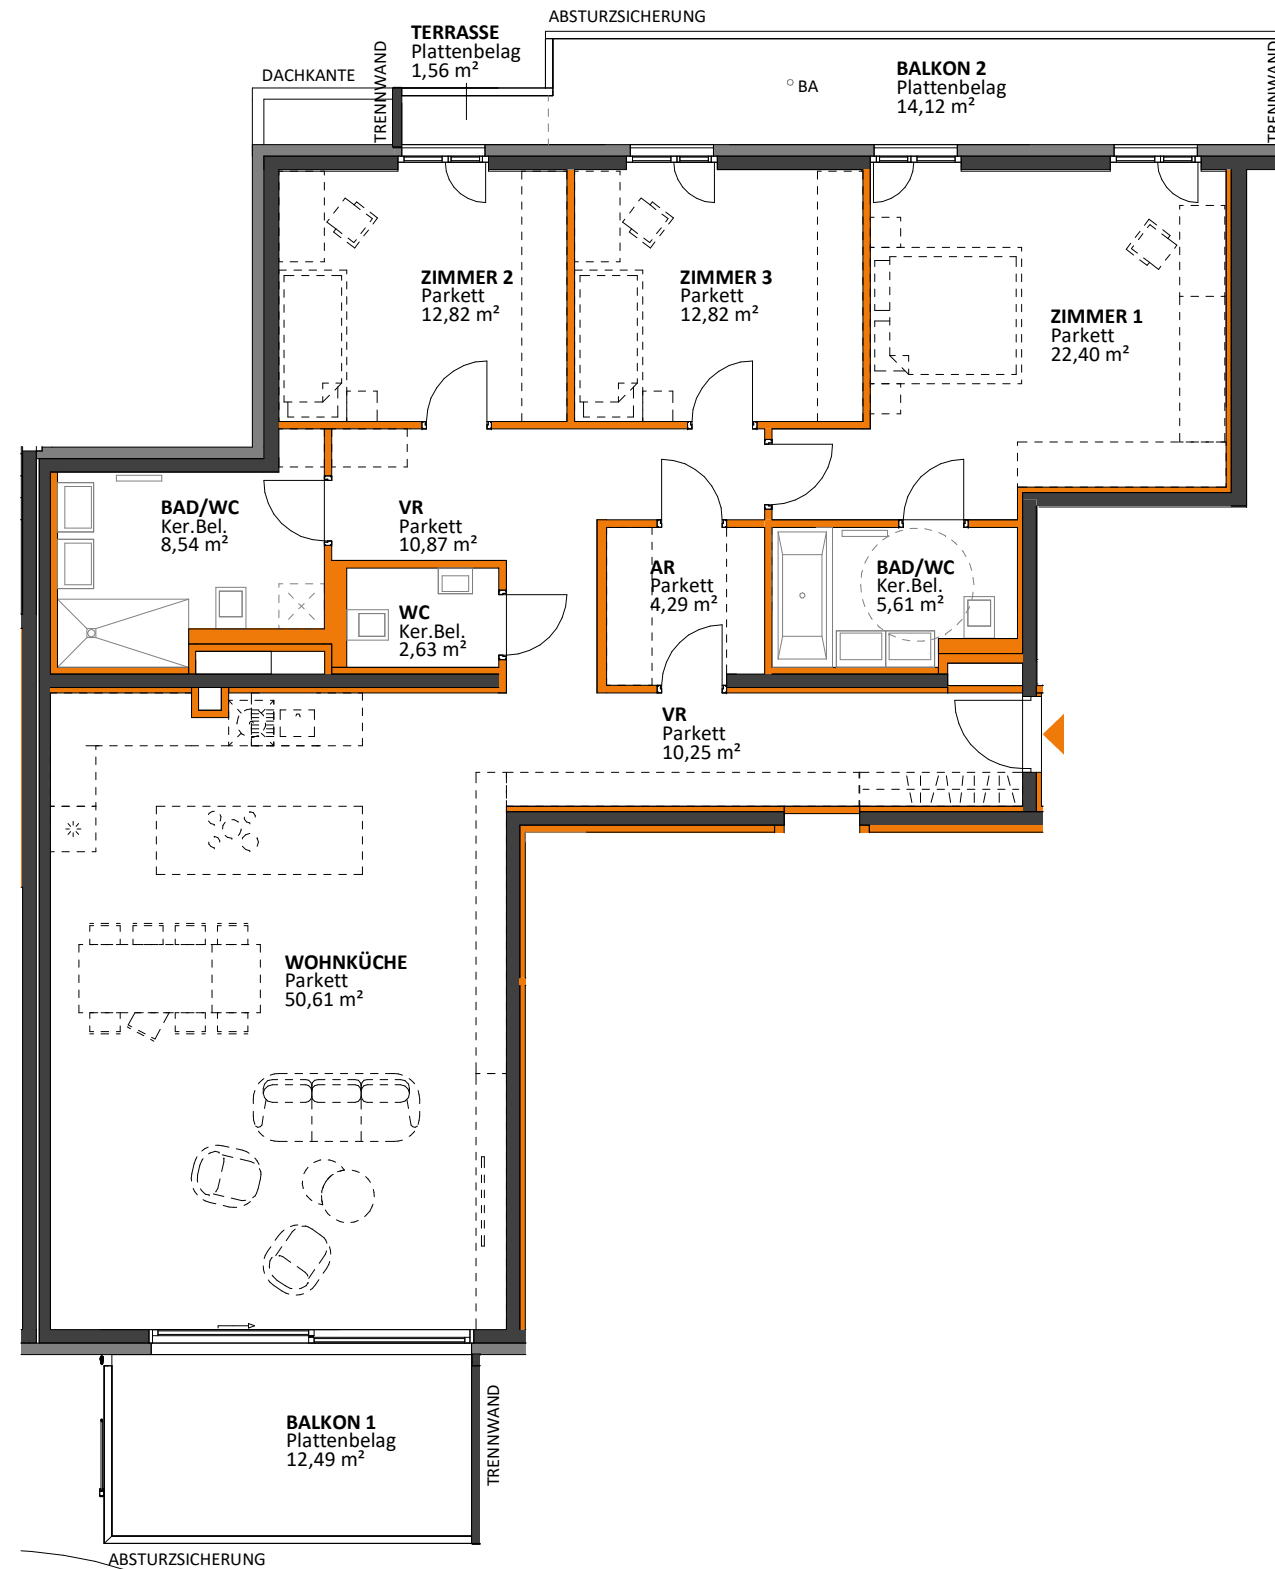


Wohnungsplan


Stiege 1, OG 6, Tür 50

Zimmer: 4

Wohnnutzfläche	ca.	140 m ²
Balkon	ca.	26 m ²
Terrasse	ca.	1 m ²

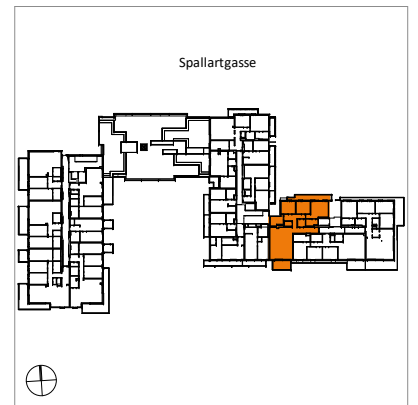

M 1:100

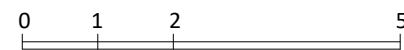

Dargestellte Einrichtungsgegenstände sind Möblierungsvorschläge und nicht Teil der Wohnungsausstattung. - Stand: 15.10.2020